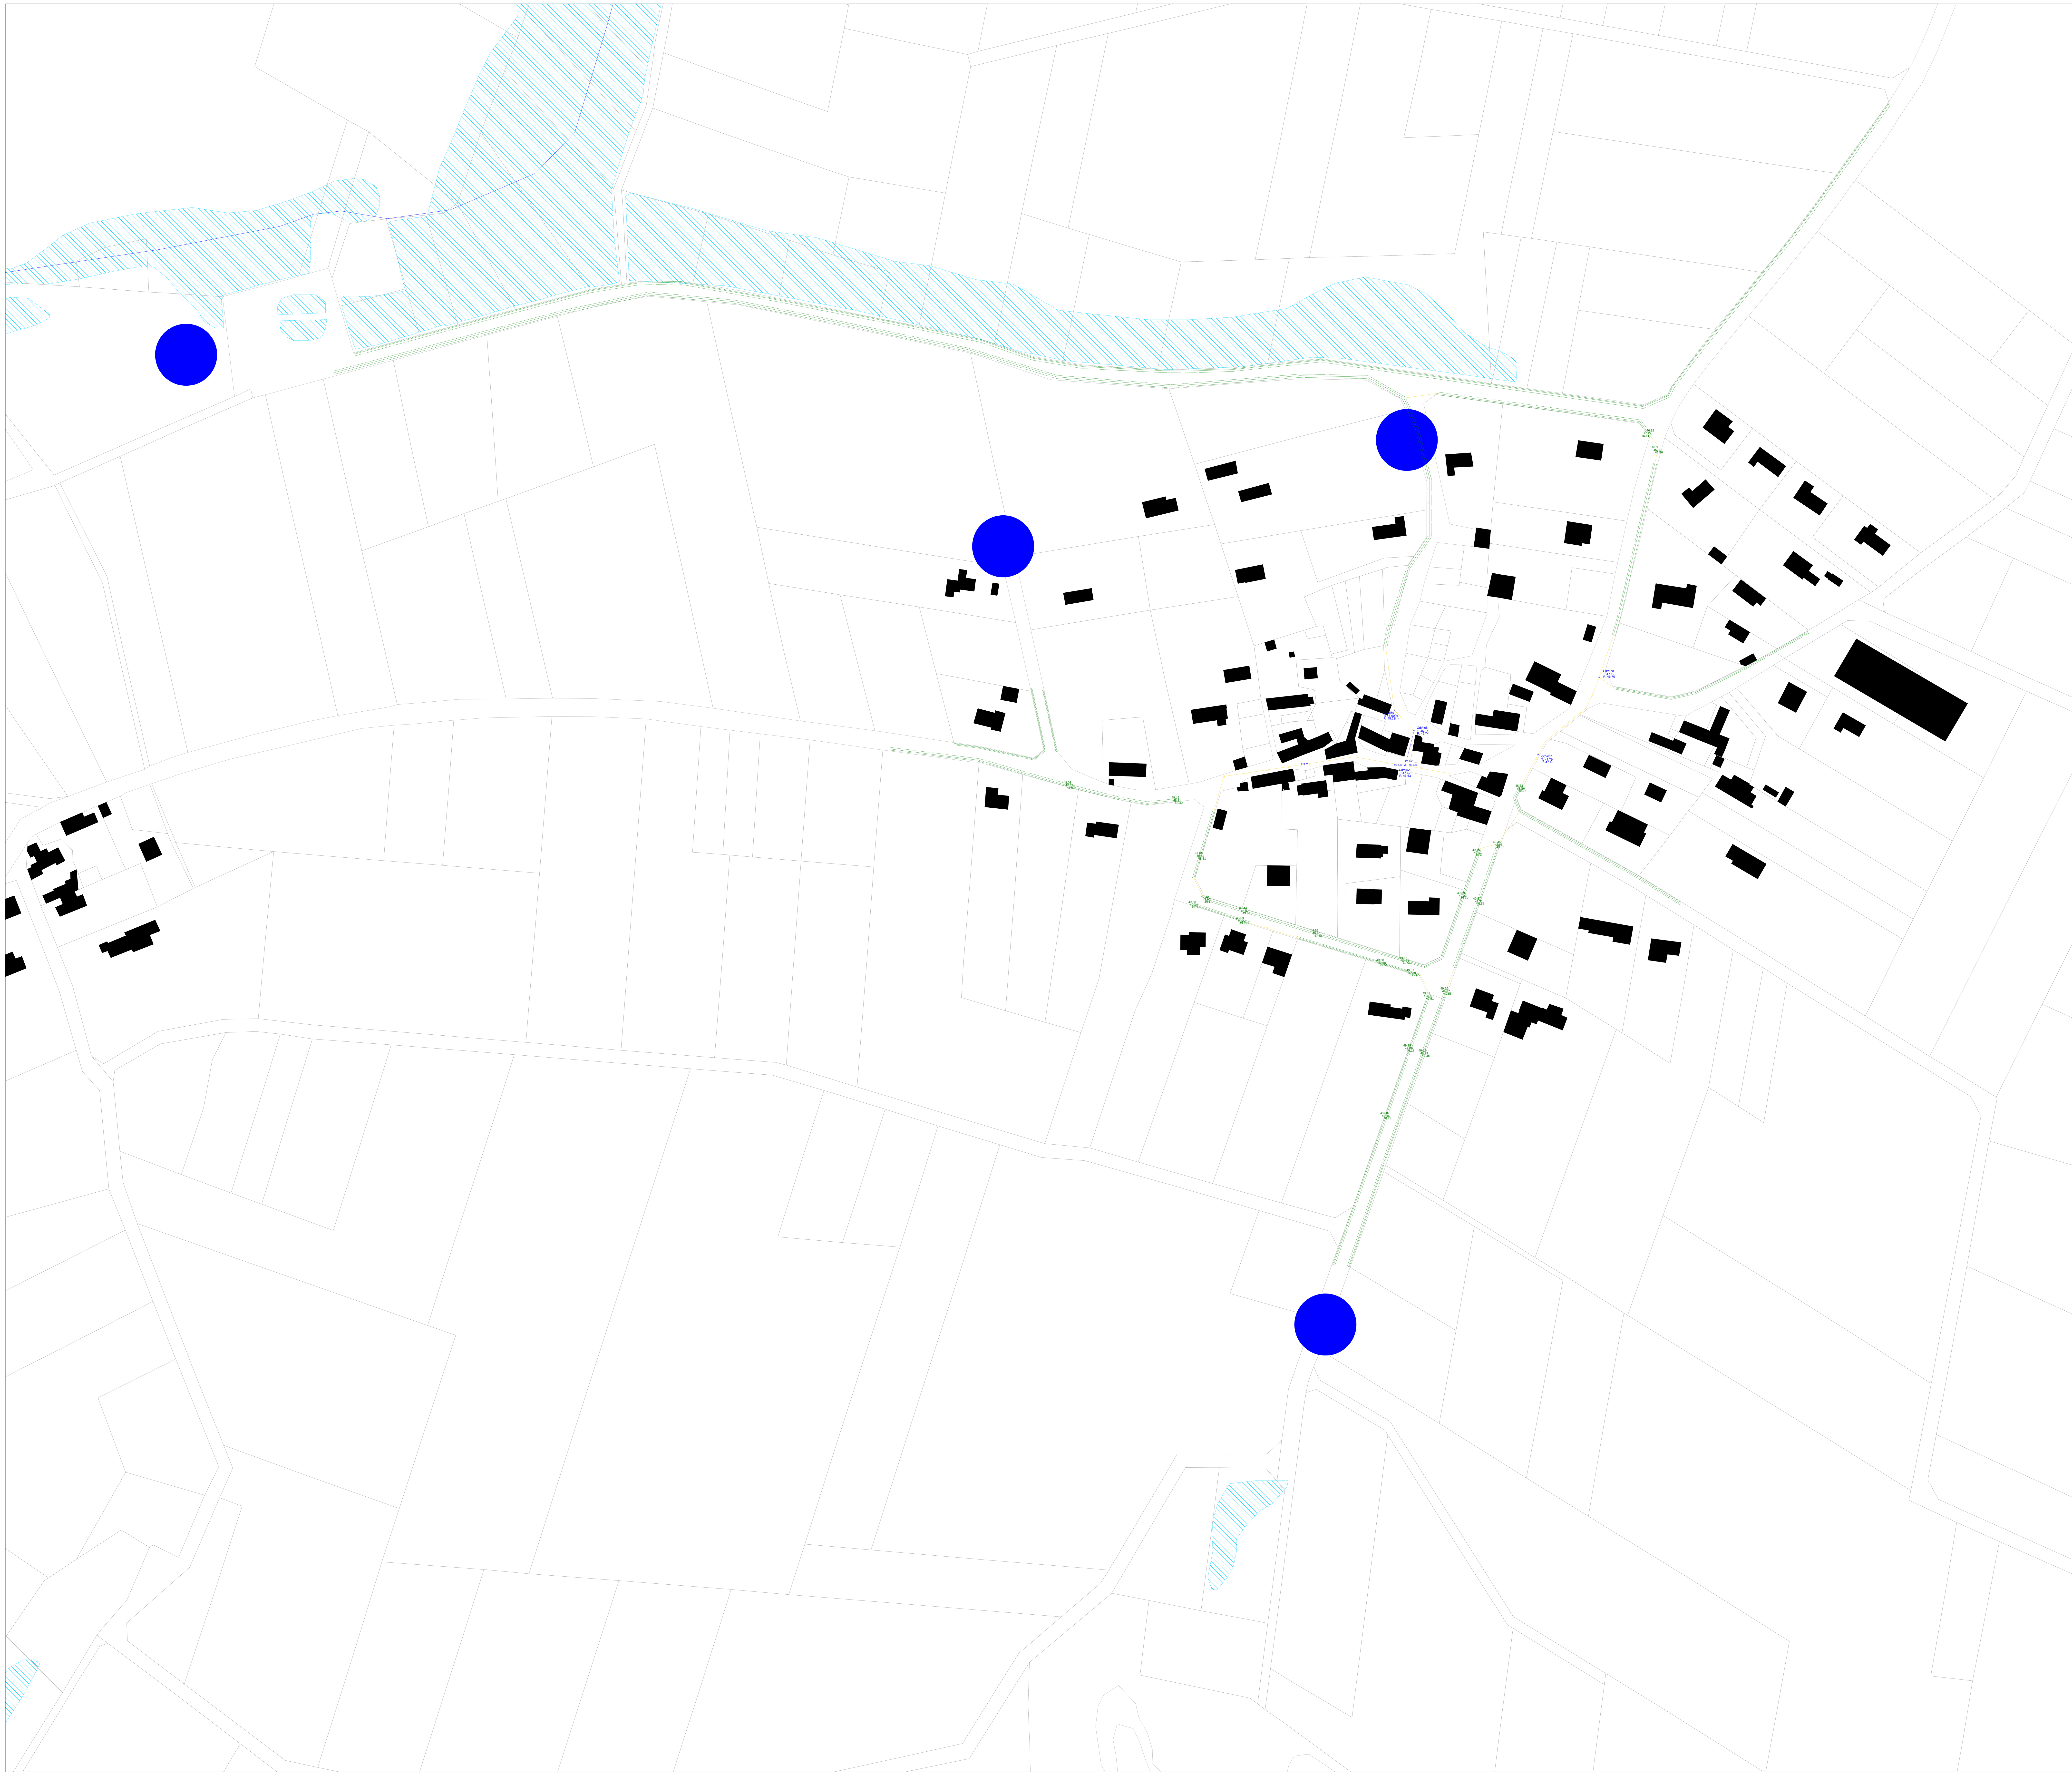

Mairie de Bangor
Bangor
56360 Bangor

Zonage d'assainissement pluvial
Bangor

Plan des réseaux

Réseau EP - Grand-Village

Légende :

Canalisation DN100mm	Dalot (hauteur x largeur)
Canalisation DN150mm	Fossé ou fossé busé
Canalisation DN200mm	Caniveau
Canalisation DN250mm	Grille EP
Canalisation DN300mm	Regard EP
Canalisation DN400mm	Grille EP longitudinale
Canalisation DN500mm	Exutoire EP direct
Canalisation DN600mm	Exutoire EP milieu naturel
Canalisation DN700mm	Etiquette de données (Bang100 T: 43.64 R: 43.04): T = cote au sol, R = cote au radier, FE = cote du fil d'eau, XX.XX(r) = cote estimée
Canalisation DN800mm	
Canalisation DN900mm	
Canalisation DN1000mm	

Coordonnées Lambert 93 - Nivellement en mNGF

Objet de l'indice :	Date:	Indice :	Etabli par :	Validation :
Réseaux d'assainissement pluvial	21/01/2019	a	PLJ	PLJ

Les réseaux sont schématisés.
Cette représentation n'a pas vocation à indiquer l'emplacement précis des réseaux d'assainissement pluvial (y compris les fossés).
Le tracé correspond à l'ensemble des données acquises lors des investigations. Le plan n'a pas vocation à remplacer des DR/DICT et l'emplacement précis des réseaux ne peut être validé que par un géomètre-expert à l'occasion de travaux spécifiques.
Egalement, des servitudes spécifiques, en terrains privés peuvent exister mais ne sont pas matérialisées sur le présent plan.

Dessinateur : PLJ	Ech: 1/1000	
Rapport N° :	Nom du fichier :	PL. N° : Zoom 3
Affaire N° :	Contrat N° :	